


Návrh projektu rekonstrukce hřiště za sokolovnou

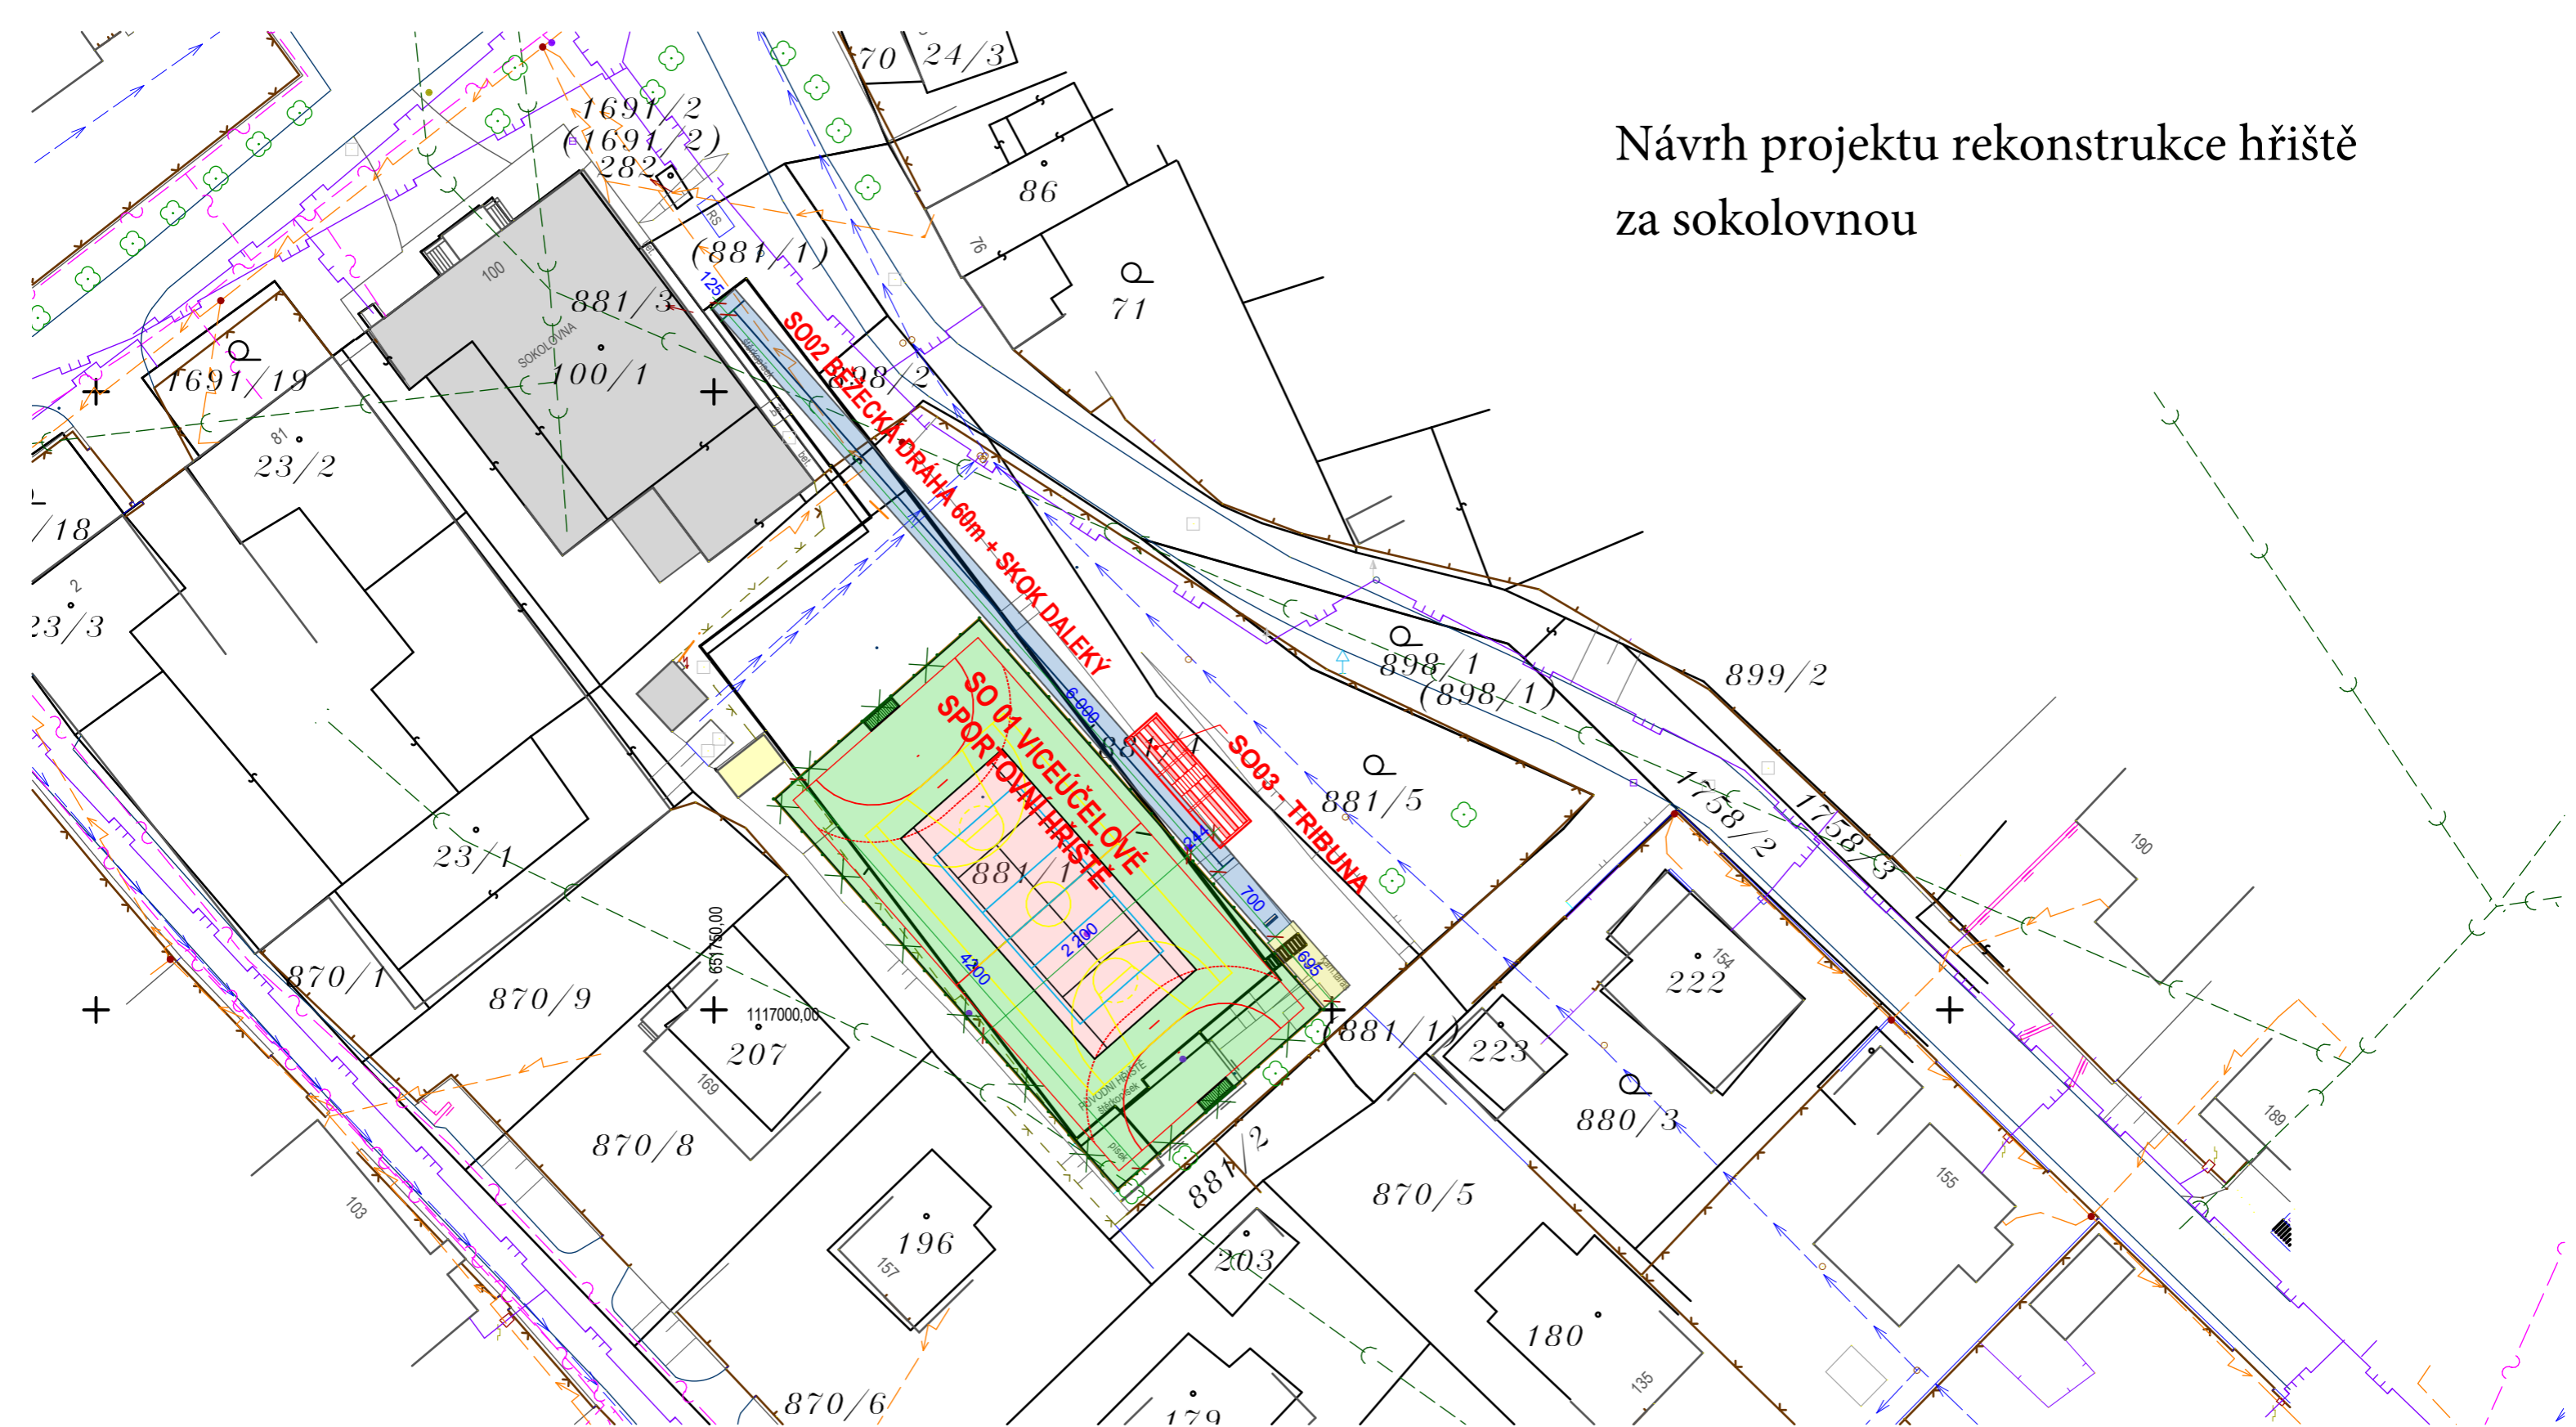

ZODPOVĚDNÝ PROJEKTANT		VYPRACOVAL		sídlo firmy: LUČINY 1186/1 provozovna: JIHLAVSKÁ 1007 591 01 ŽDĀR NAD SÁZAVOU tel/fax: 566 620 633 mobil: 603 509 415 e-mail: pelikan@projekcnikancelar.cz IČO: 18117422 DIČ: CZ 6210150133			
ING. MILAN PELIKÁN		Ivo KRATOCHVÍL					
STAVEBNÍK	OBEC NÍŽKOV, č.p. 107, 59212 NÍŽKOV			DATUM VYDÁNÍ			
MÍSTO STAVBY	NÍŽKOV, parc. č. 881/1, 881/4			STUPEŇ		STUDIE	
KAT. ÚZEMÍ	NÍŽKOV			ČÍSLO ZAKÁZKY			
VÍCEÚČELOVÉ SPOROVNÍ HŘIŠTĚ V NÍŽKOVĚ				DATUM ZMĚNY		24.3.2014	
				FORMAT		A3	
OBJEKT	#Poznámky			ČÍSLO PARÉ		1 2 3 4 5 6 7 8 9 10	
PROFESE	ARCHITECTONICKO STAVEBNÍ ŘEŠENÍ			MĚŘÍTKO		VÝKRES Č. C.02	
VÝKRES	SITUACE 1:500						