


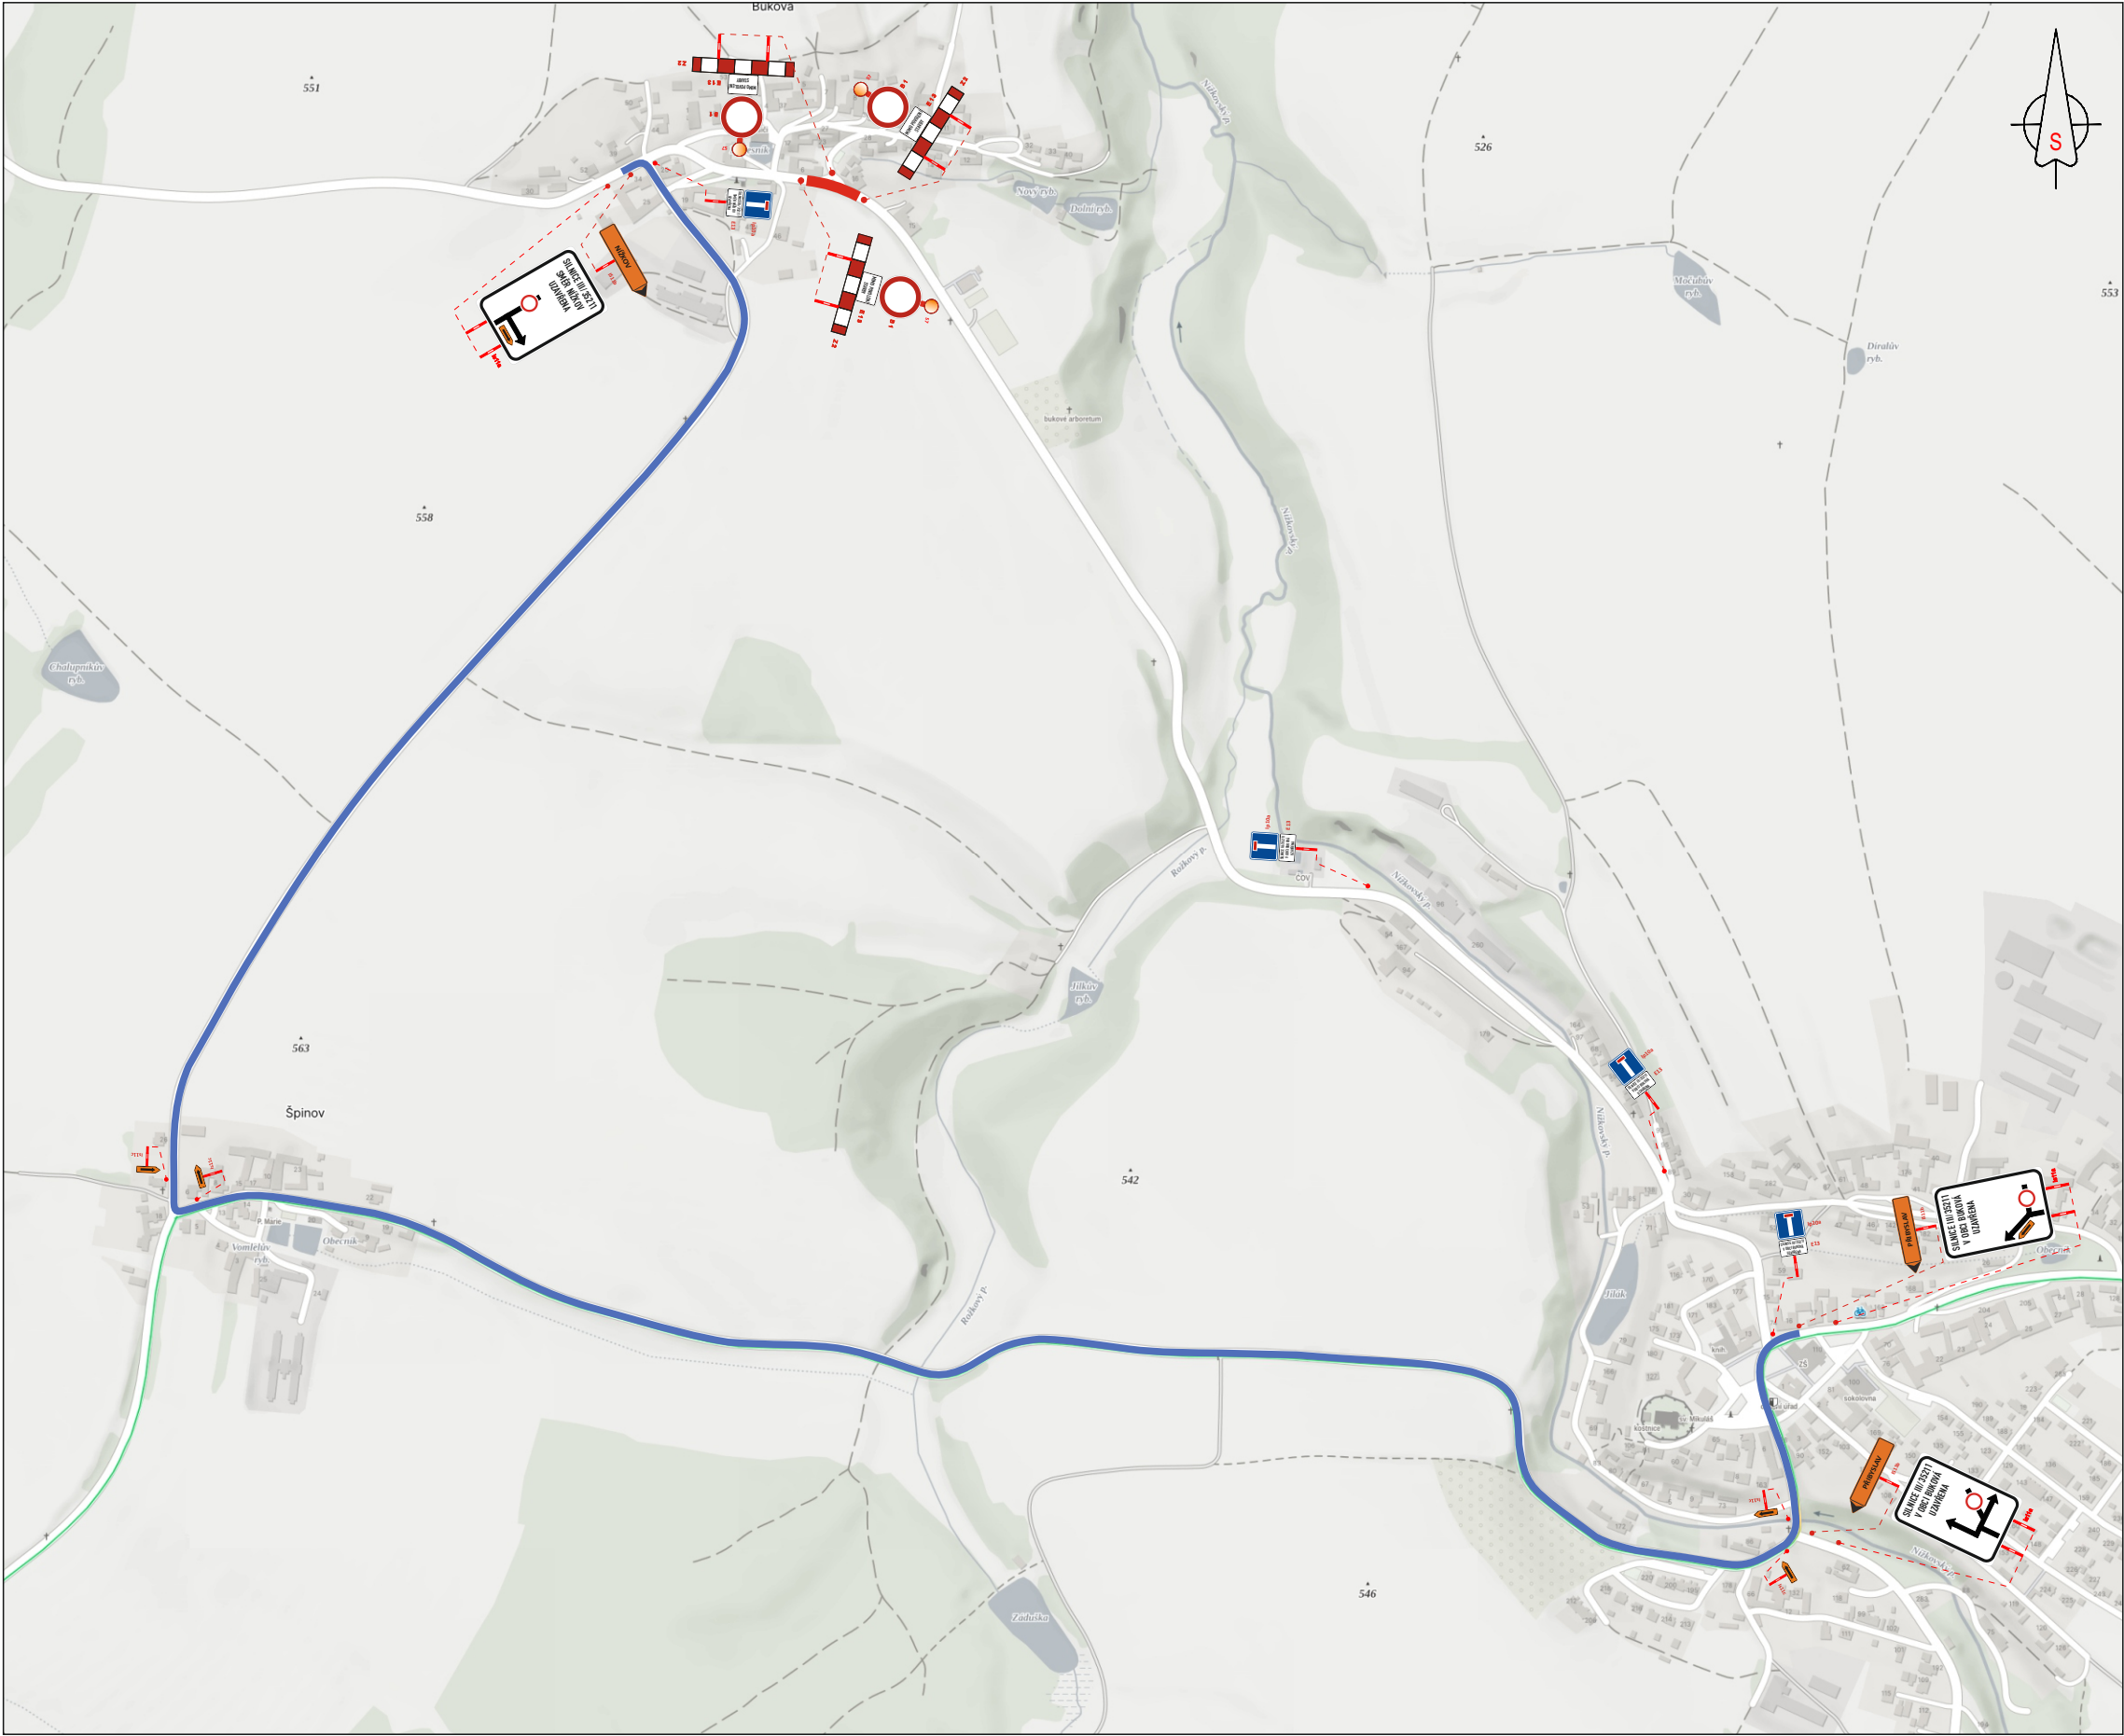

LEGENDA:

-  - TRVALÉ SVISLÉ DOPRAVNÍ ZNAČENÍ
-  - PŘECHODNÉ SVISLÉ DOPRAVNÍ ZNAČENÍ
-  - TRVALÉ SVISLÉ DOPRAVNÍ ZNAČENÍ DOČASNĚ ZNEPLATNĚNÉ
-  - rozsah pracovního úseku
-  - objízdná trasa

POZNÁMKA:
- Umístění přechodného dopravního značení dle TP č.66 (Zásady pro označování pracovních míst na pozemních komunikacích)
- Stávající dopravní značení v rozporu s přechodnou úpravou provozu bude zneplatněno škrtnutím nebo zakryto.
Dopravní značení B26 umístěno 7 dní před zahájením stavby

VYPRACOVAL		Kašpar Vojtěch	
TERMÍN	dle HMG		
KRAJ: Vysočina		OKRES: Žďár nad Sázavou	KÚ: Nížkov
STAVBA:			
ZTV Buková Nížkov			
Situace uzavírka silnice III/35211			
NÁZEV VÝKRESU:			
SITUACE PŘECHODNÉHO DOPRAVNÍHO ZNAČENÍ			

	
DATUM	7/2026
FORMÁT	A4
ZnačkyVysočina s.r.o. Bezdekův 12, 589 01 Třešť IČ: 015 26 588 DIČ: 015 26 588	