


ŘEZ a-a'

WORKOUTOVÝ PARK

VENKOVNÍ UČEBNA 24 žáků

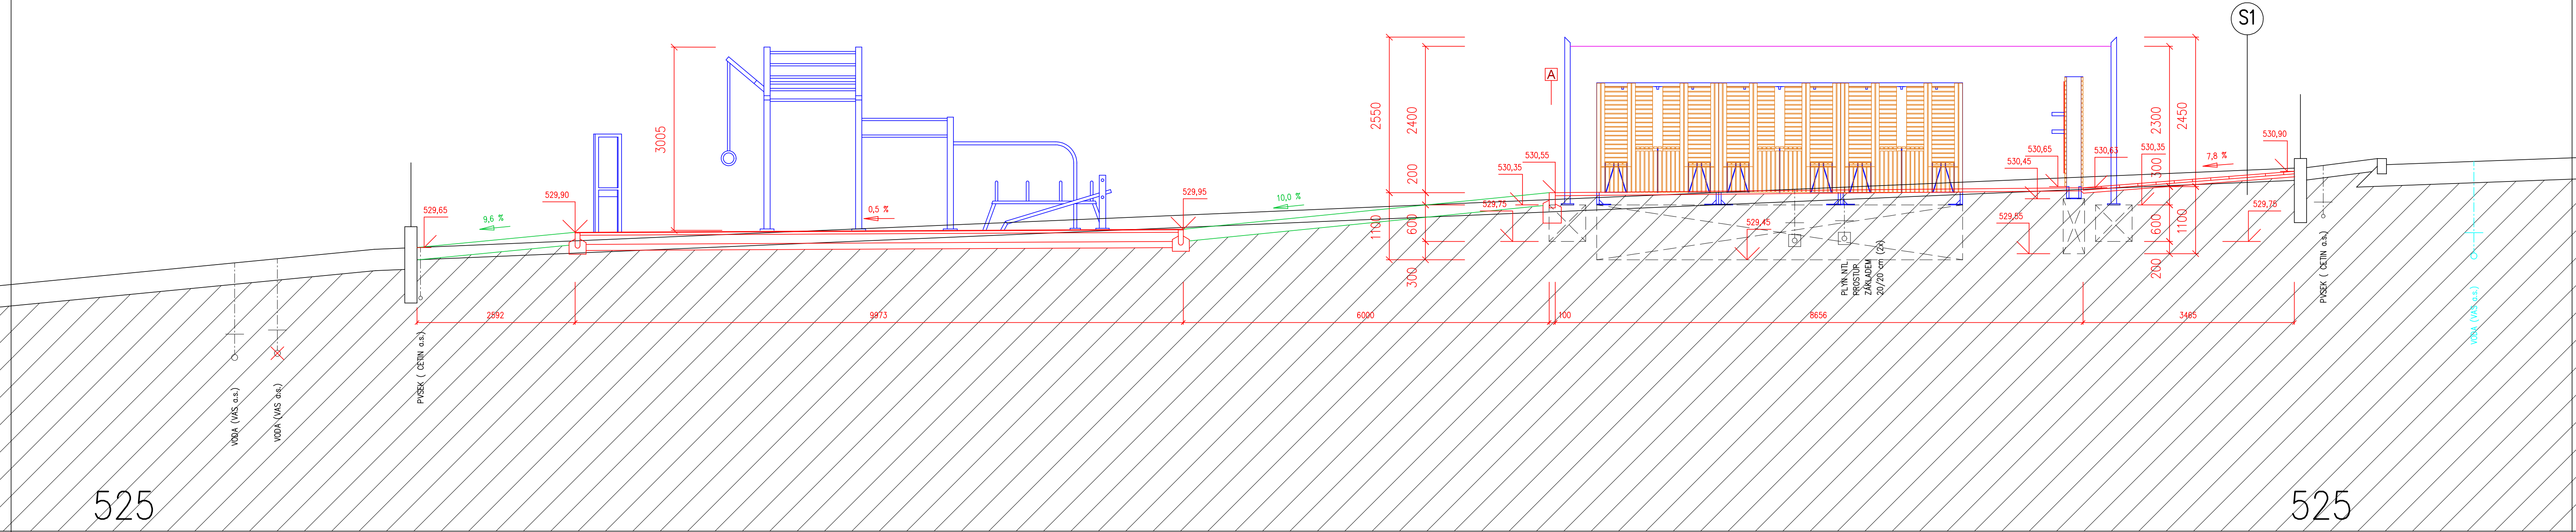

S1 PŘILEHLÁ PLOCHA UČEBNY

BETONOVÁ DLAŽBA 400/400/40 mm		40 mm	
LOŽE ZE ŠTĚRKODRTĚ 4/8 mm	LHDK 4/8 ; ČSN 73 61 31 ;	50 mm	≥ Edef2=min 50 MPa
ŠTĚRKODRTĚ	ŠDA; 0/32 ; ČSN 73 61 26-1 ;	150 mm	
CELKEM		350 mm	≥ Edef2=min 30 MPa
UPRAVENÁ PLÁŇ, HUTNĚNÍ 1,02 PS DO HL. 0,5 m	ČSN 73 61 33		
NÁSYP Z VHDNÉ ZEMINY, (HUTNĚNÍ 0,95 PS)			

UNIPROJEKT, STUDENTSKÁ 1133, ZDÁR NAD SÁZAVOU 4, 591 01, TEL.: 566 651 193

STAVEBNÍK :	OPEC NÍŽKOV	STAVBA :	ZÁKLADNÍ ŠKOLA NÍŽKOV	DATUM :	03 / 2023
VYPRACOVAL :	ing.VÁBEK		VENKOVNÍ UČEBNA, WORKOUTOVÝ PARK	MĚŘÍTKO :	Č. VÝKRESU :
MÍSTO STAVBY :	NÍŽKOV	OBSAH :	ŘEZ a - a'	1 : 50	D.1-2